




Вид А

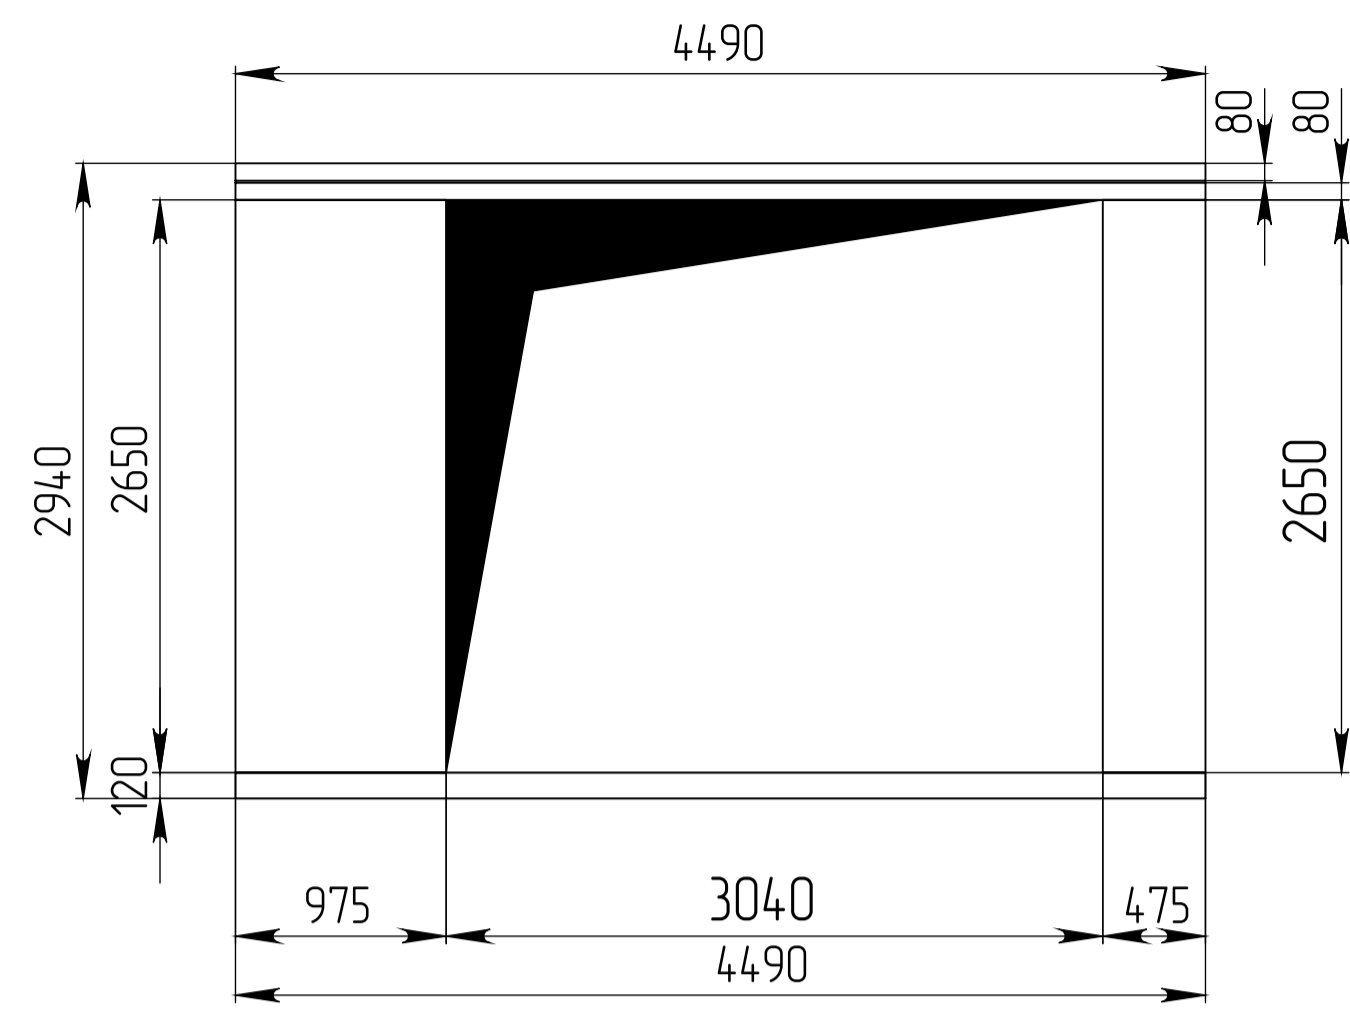

Вид Сверху

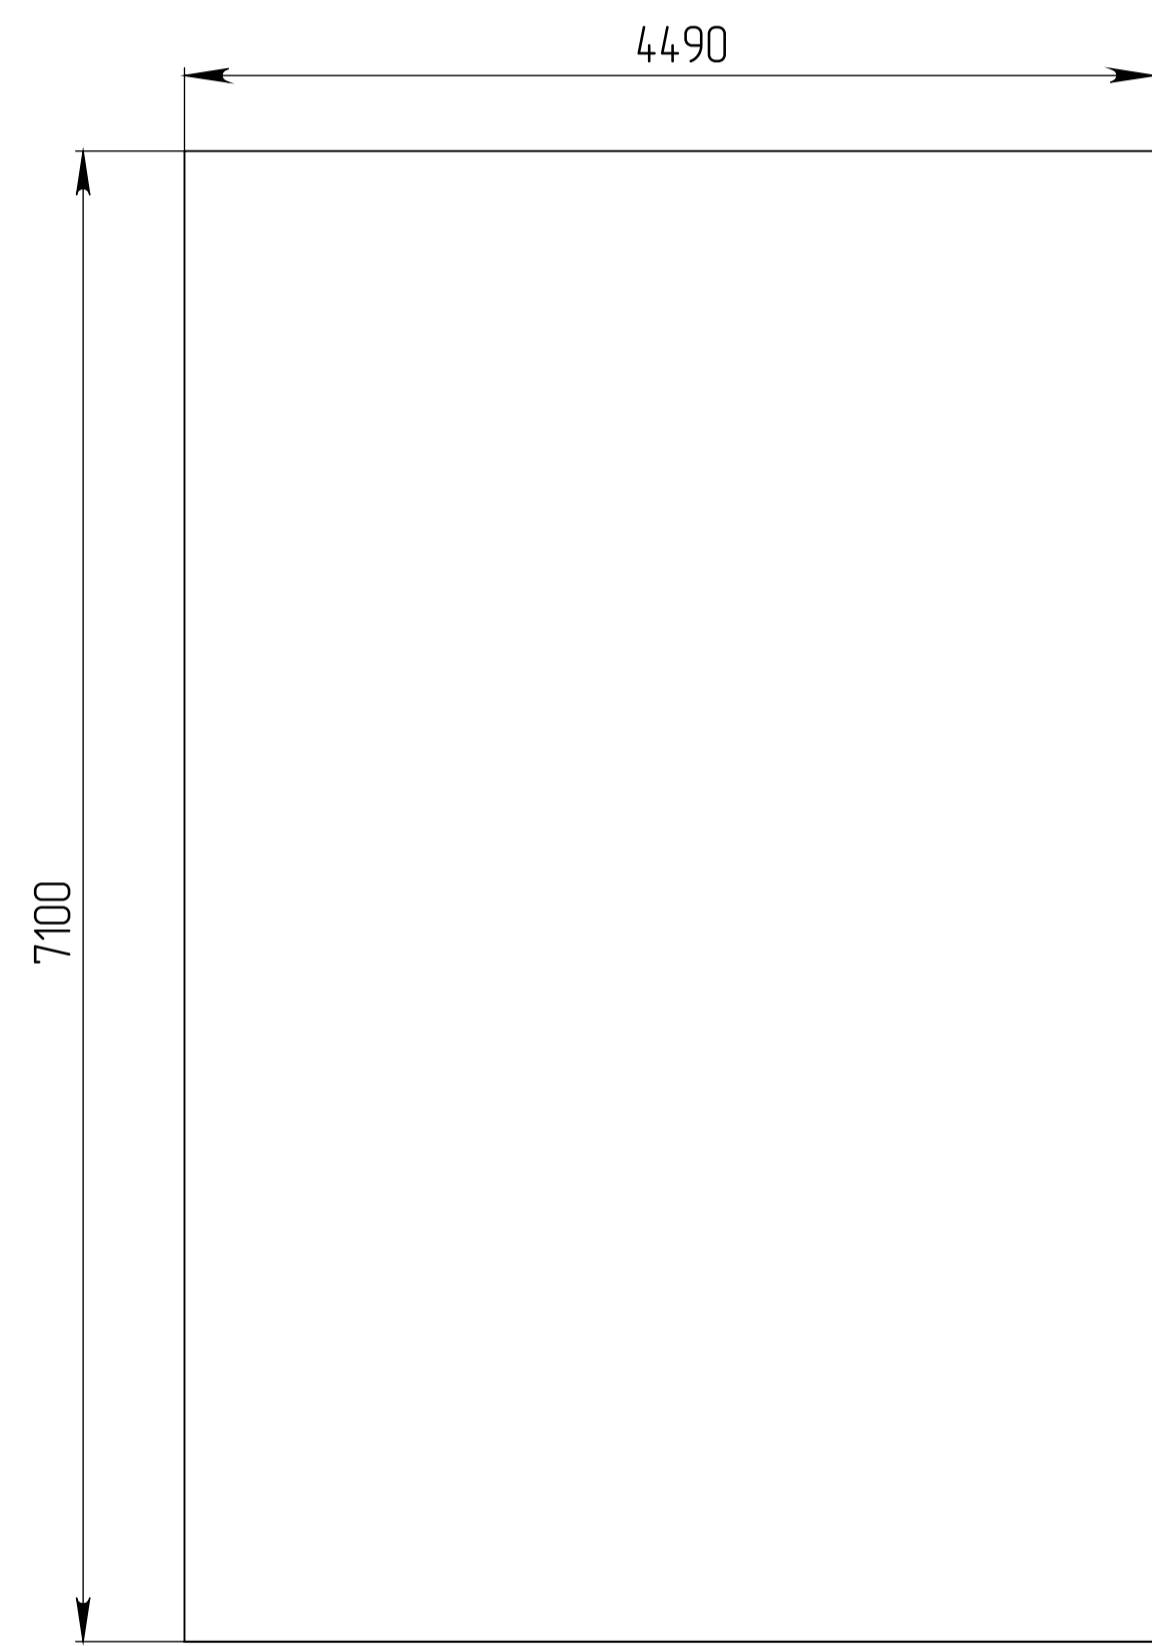


Вид Г


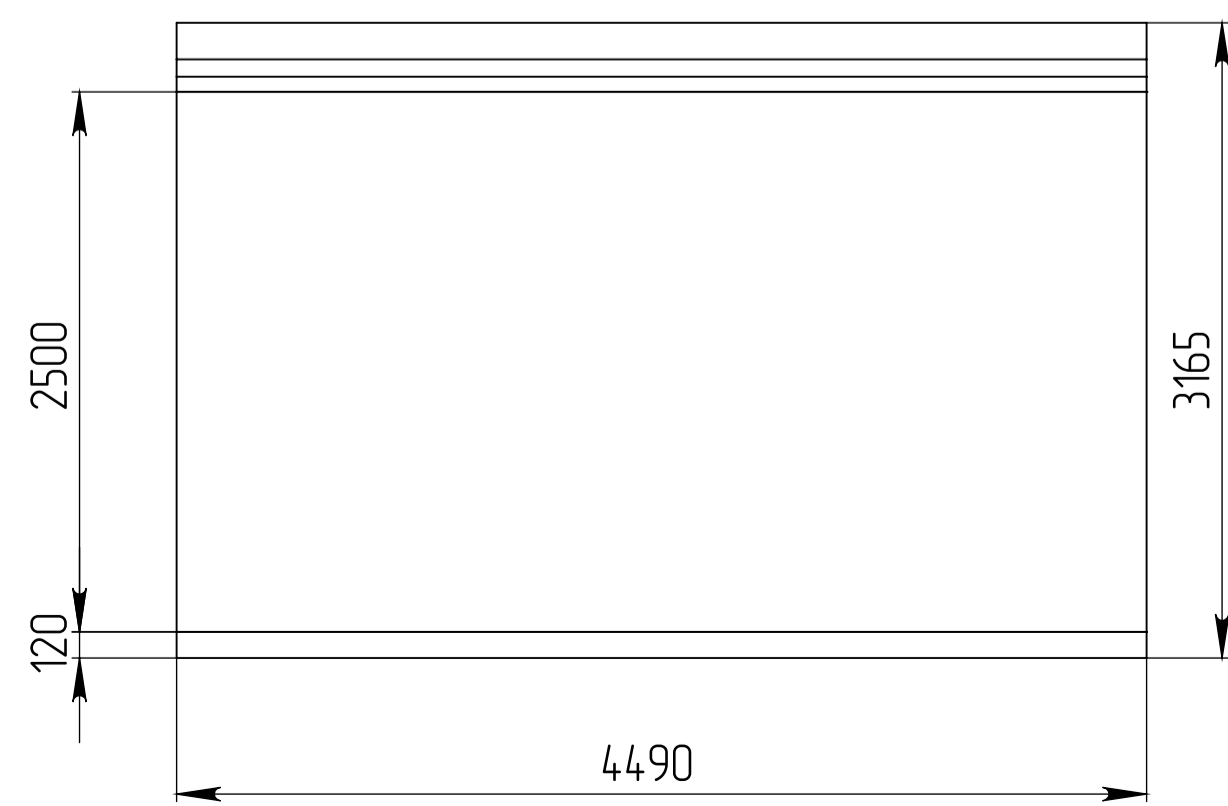


Сборный бетонный ЖБИ гараж Ширина 4500 Длина 6100

Вид Б

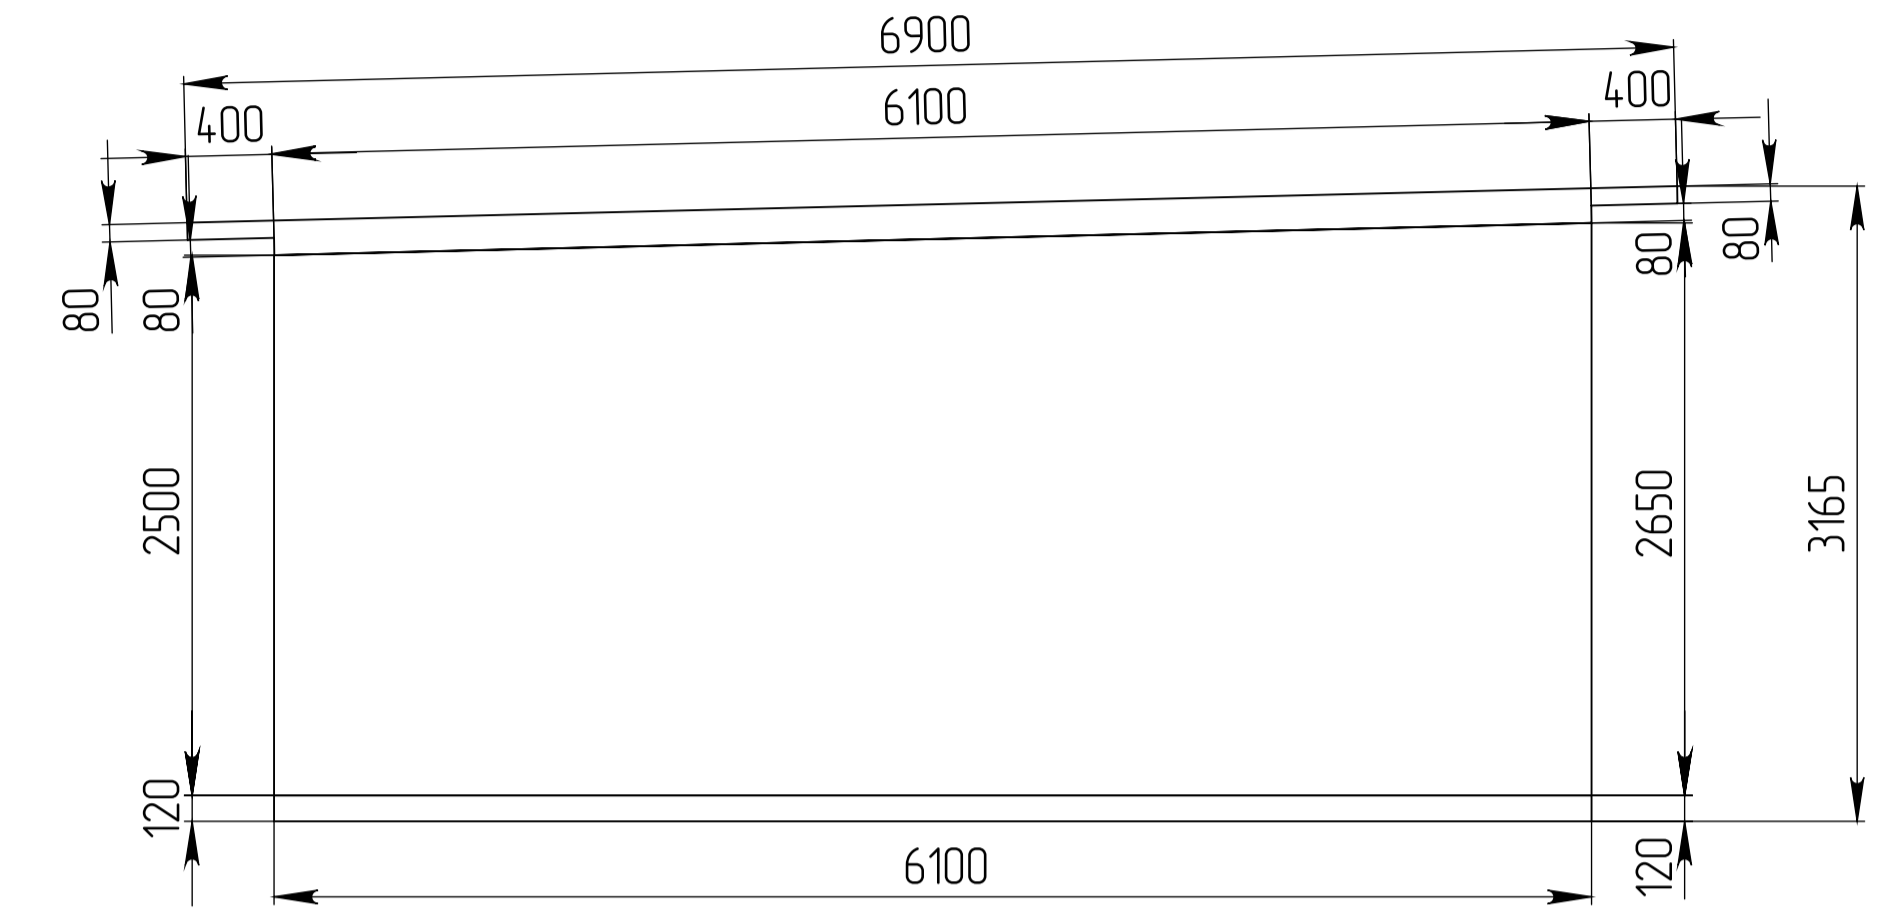

Вид В

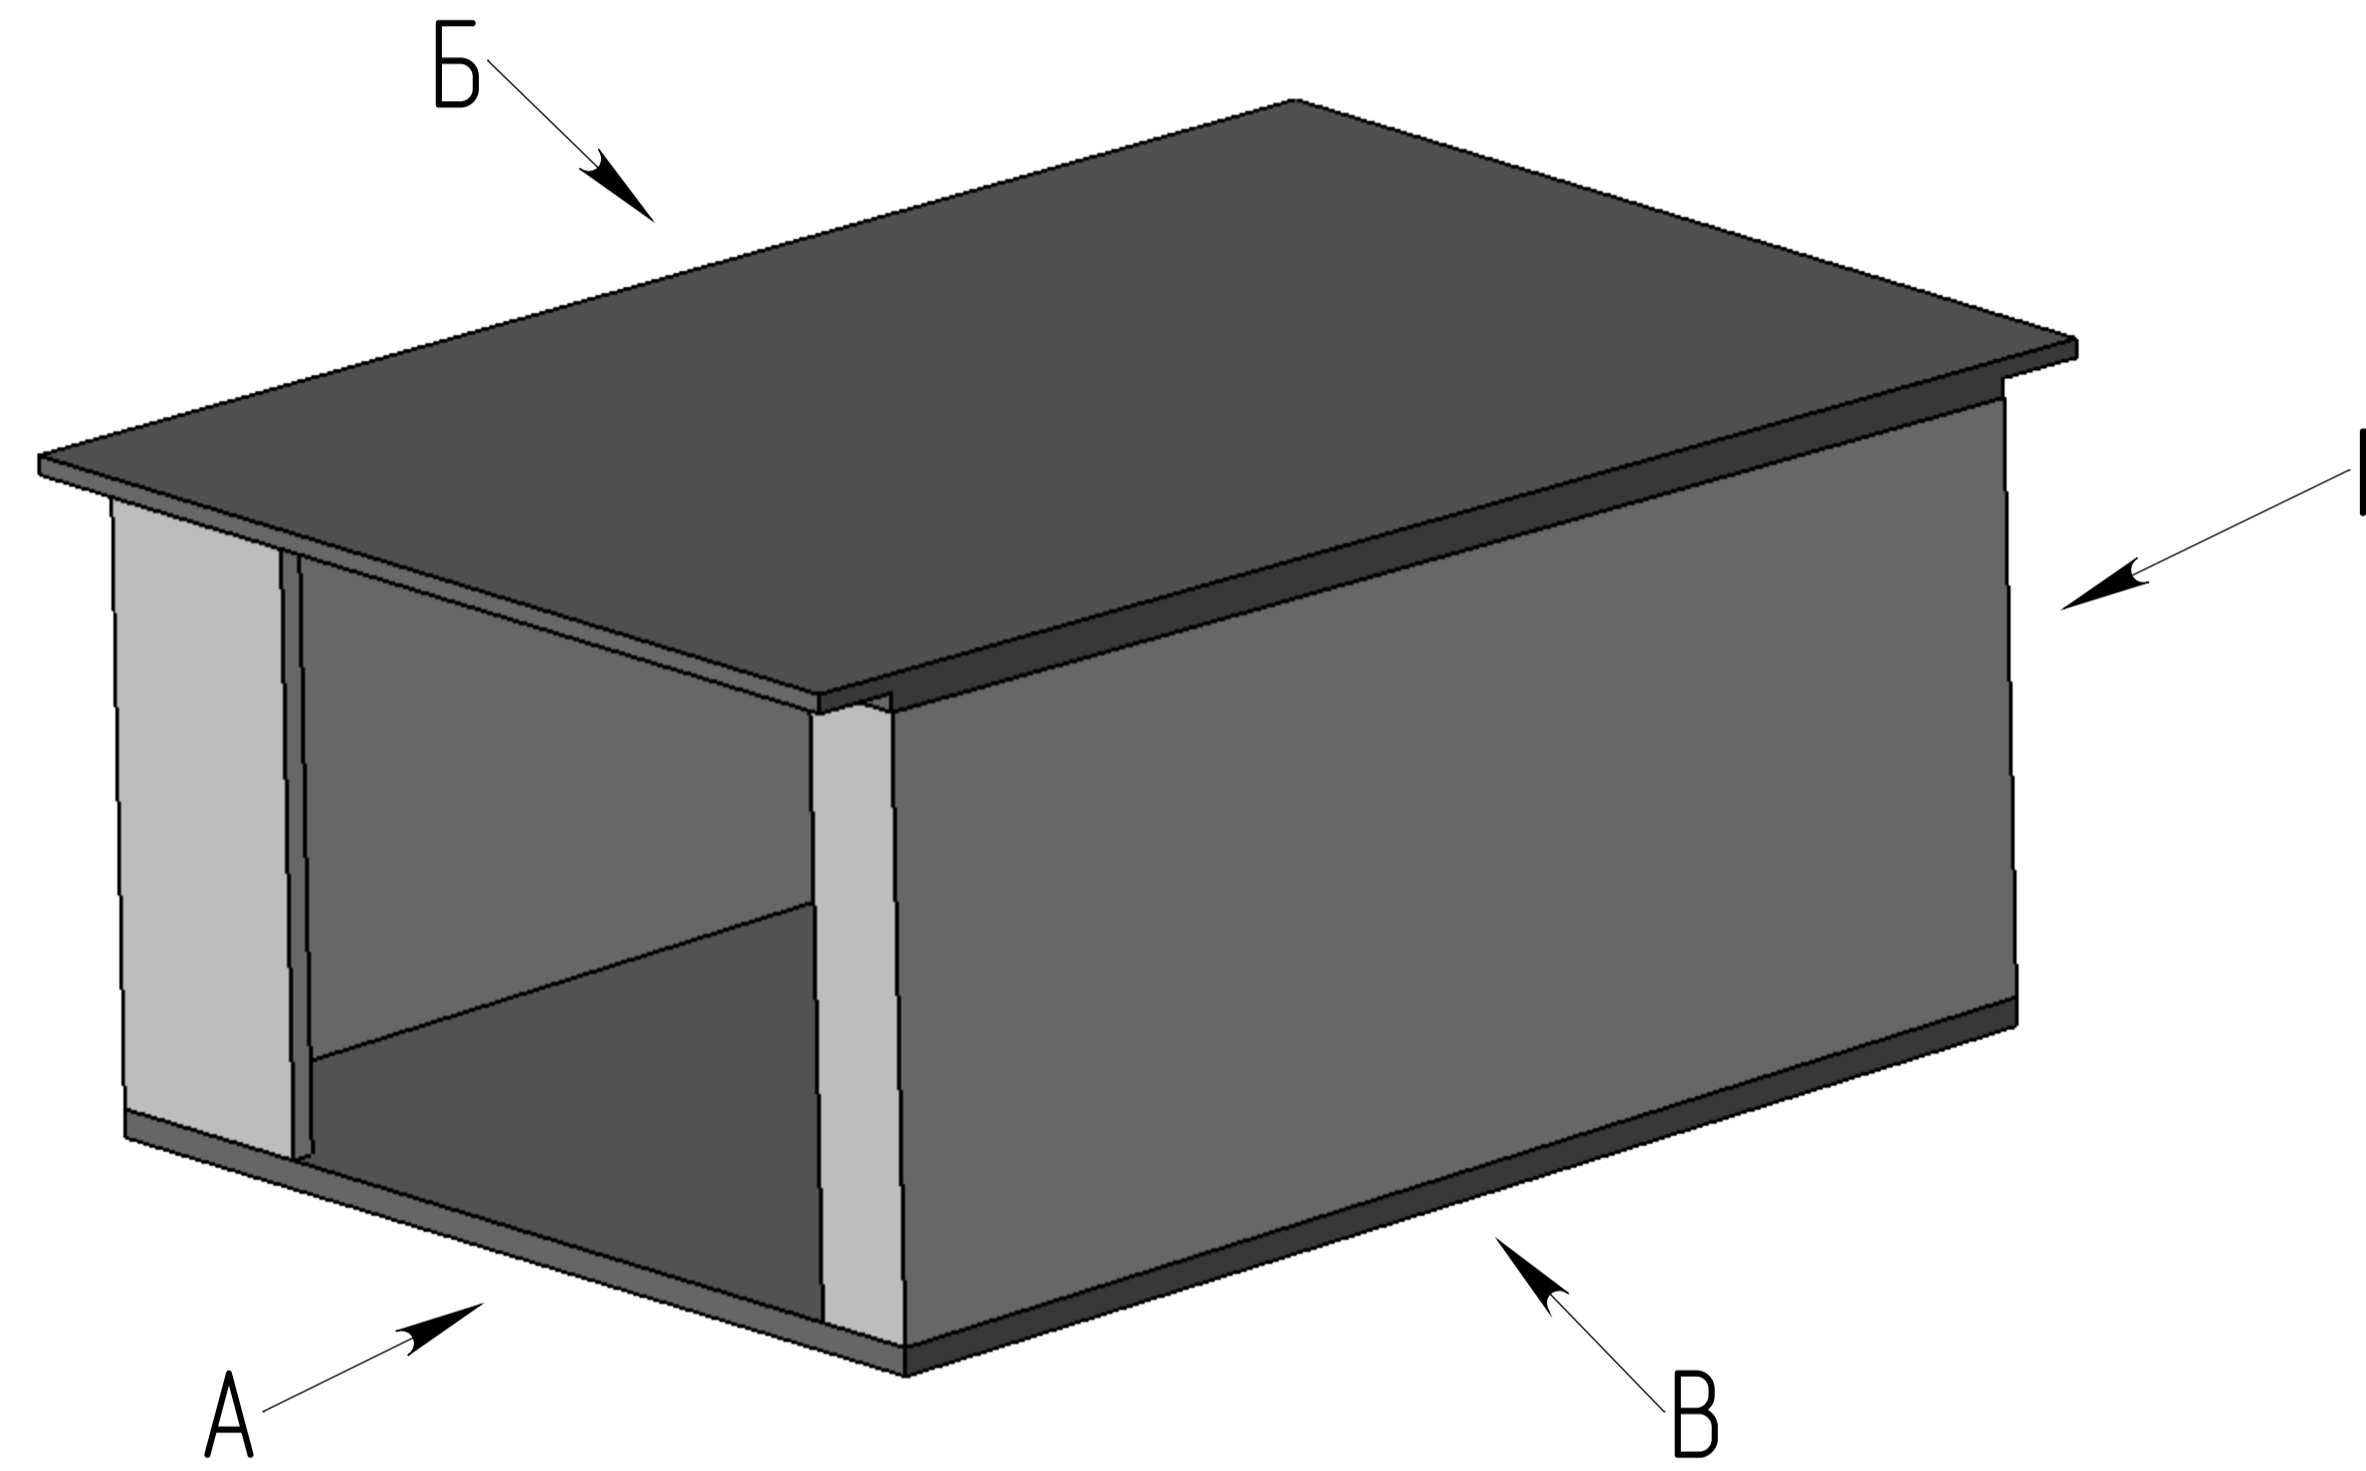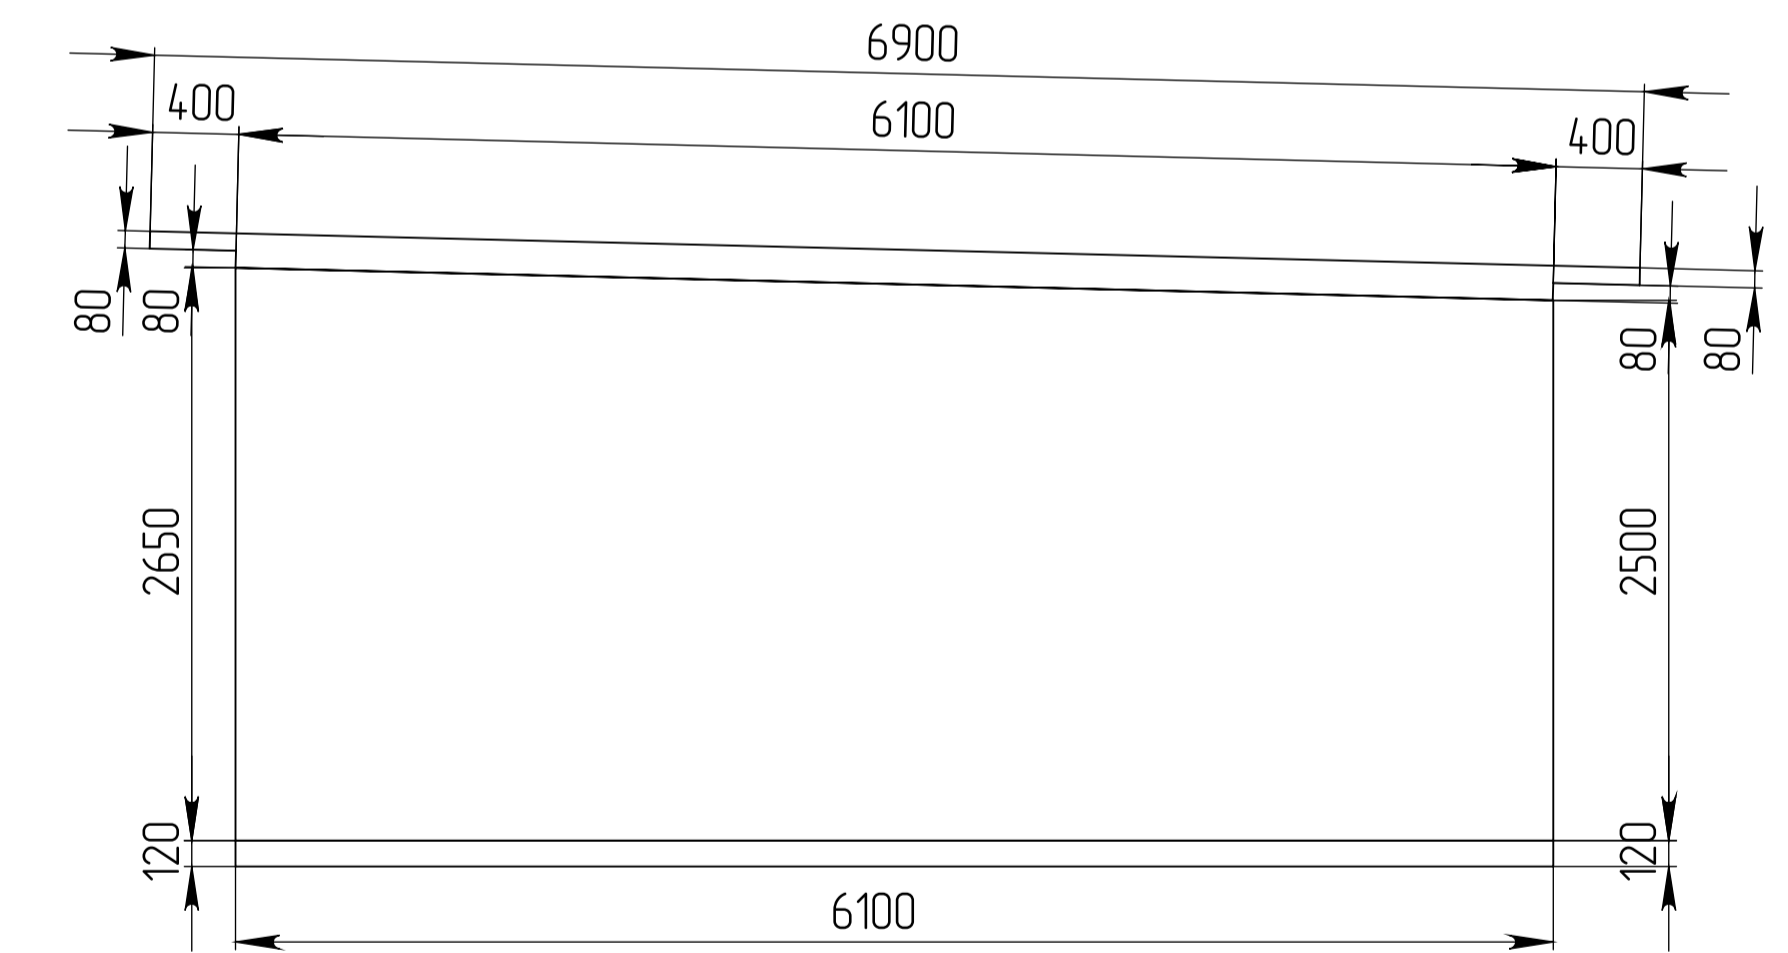

Изм.	Лист	№ докум.	Подп.	Дата