



Сборный бетонный ЖБИ гараж Ширина 5100 Длина 6100


Вид А

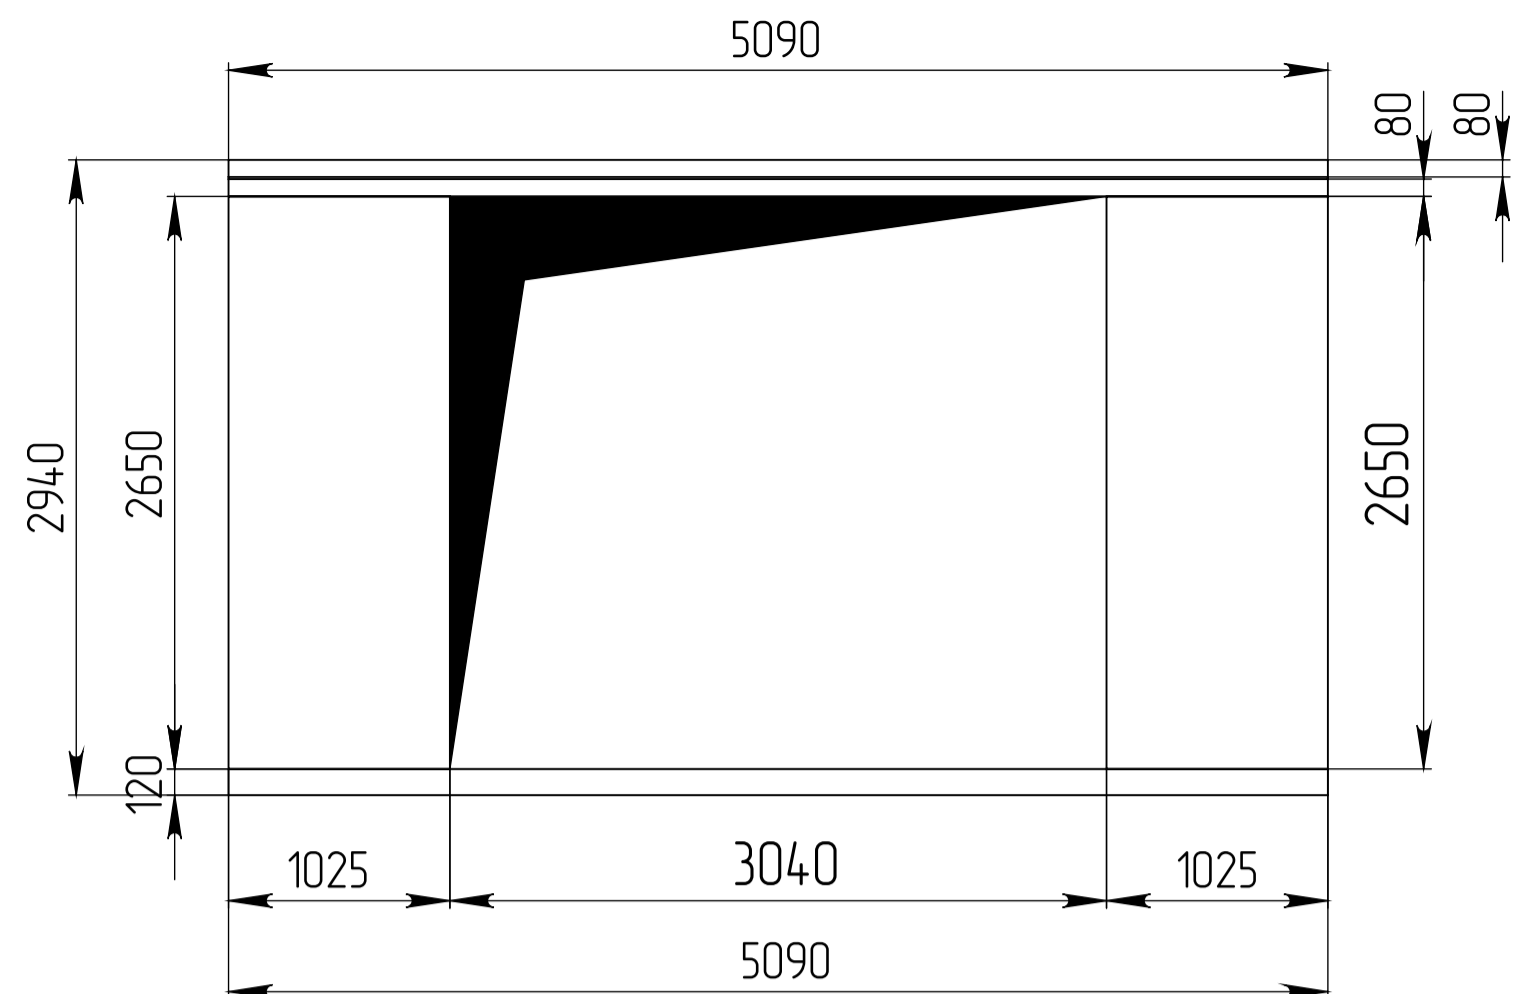


Вид Сверху

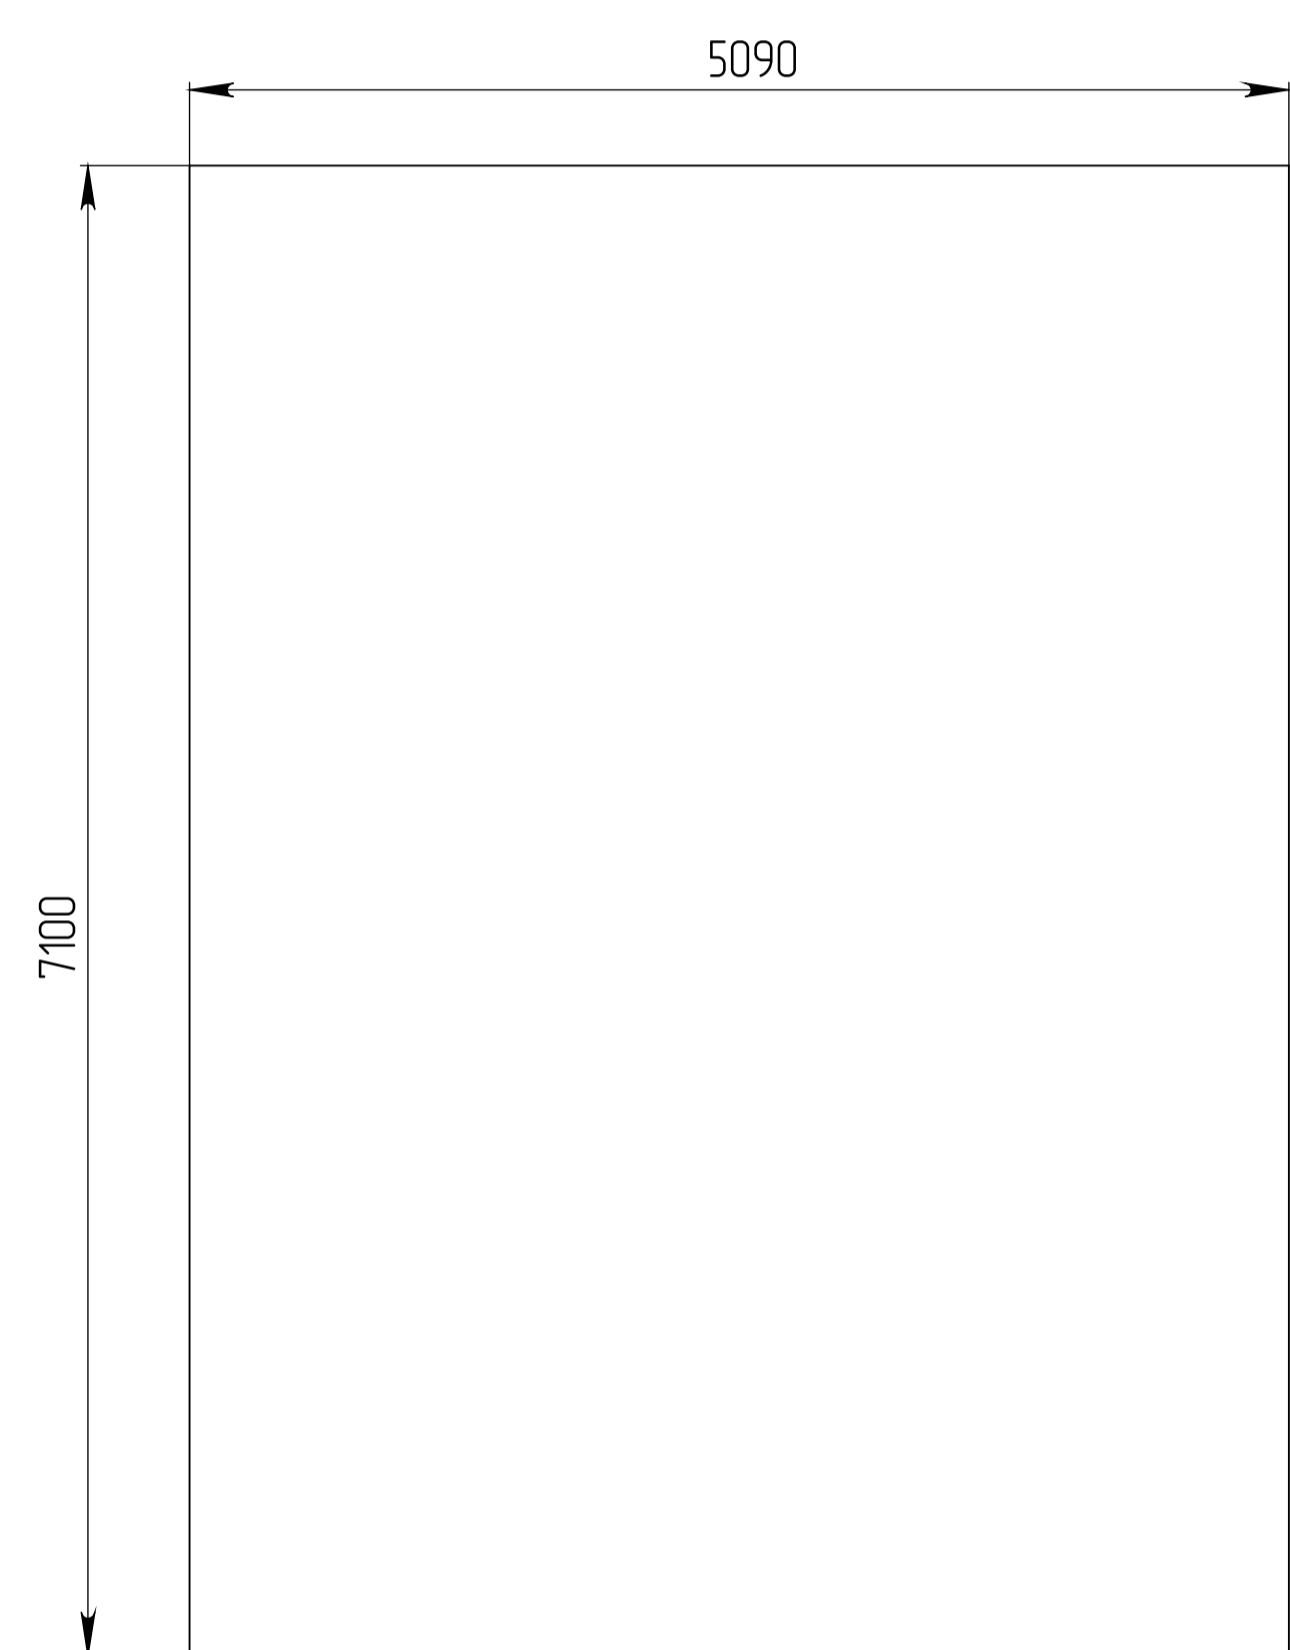

Вид Г

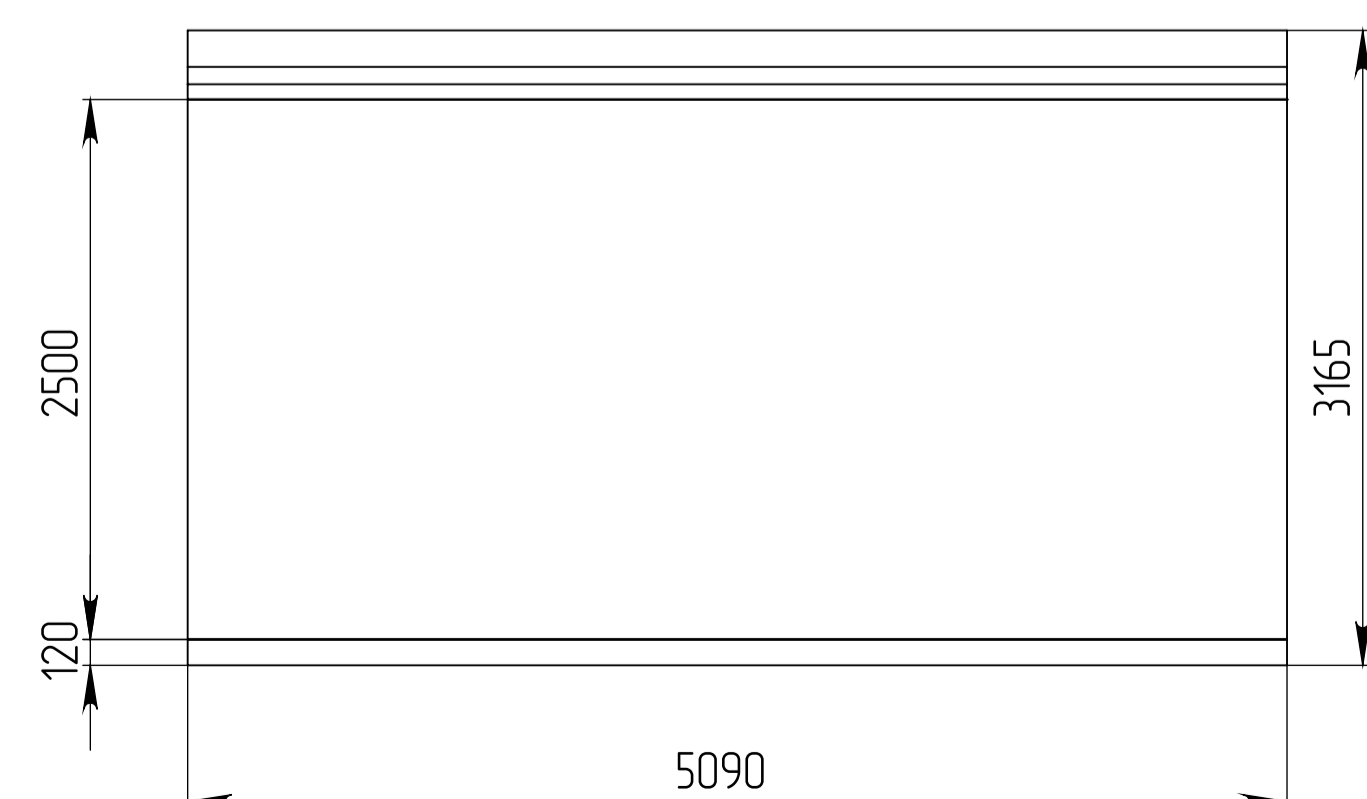

Вид Б

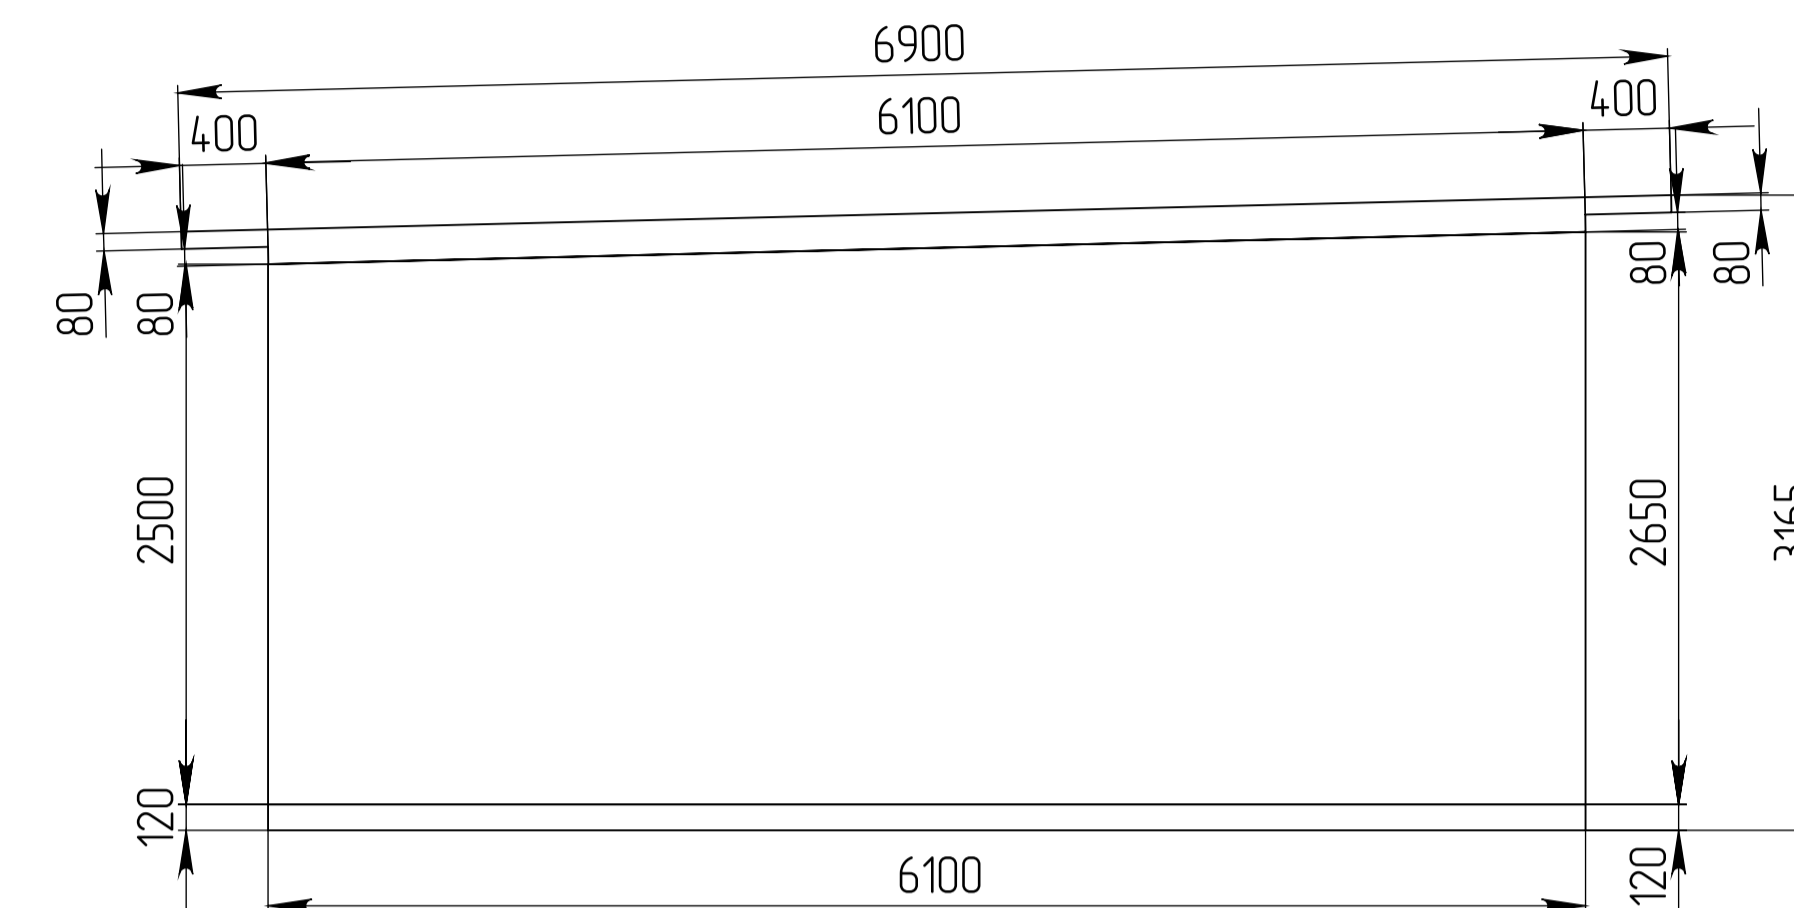

Вид Г

