



Сборный бетонный ЖБИ гараж Ширина 6000 Длина 6100



Вид А

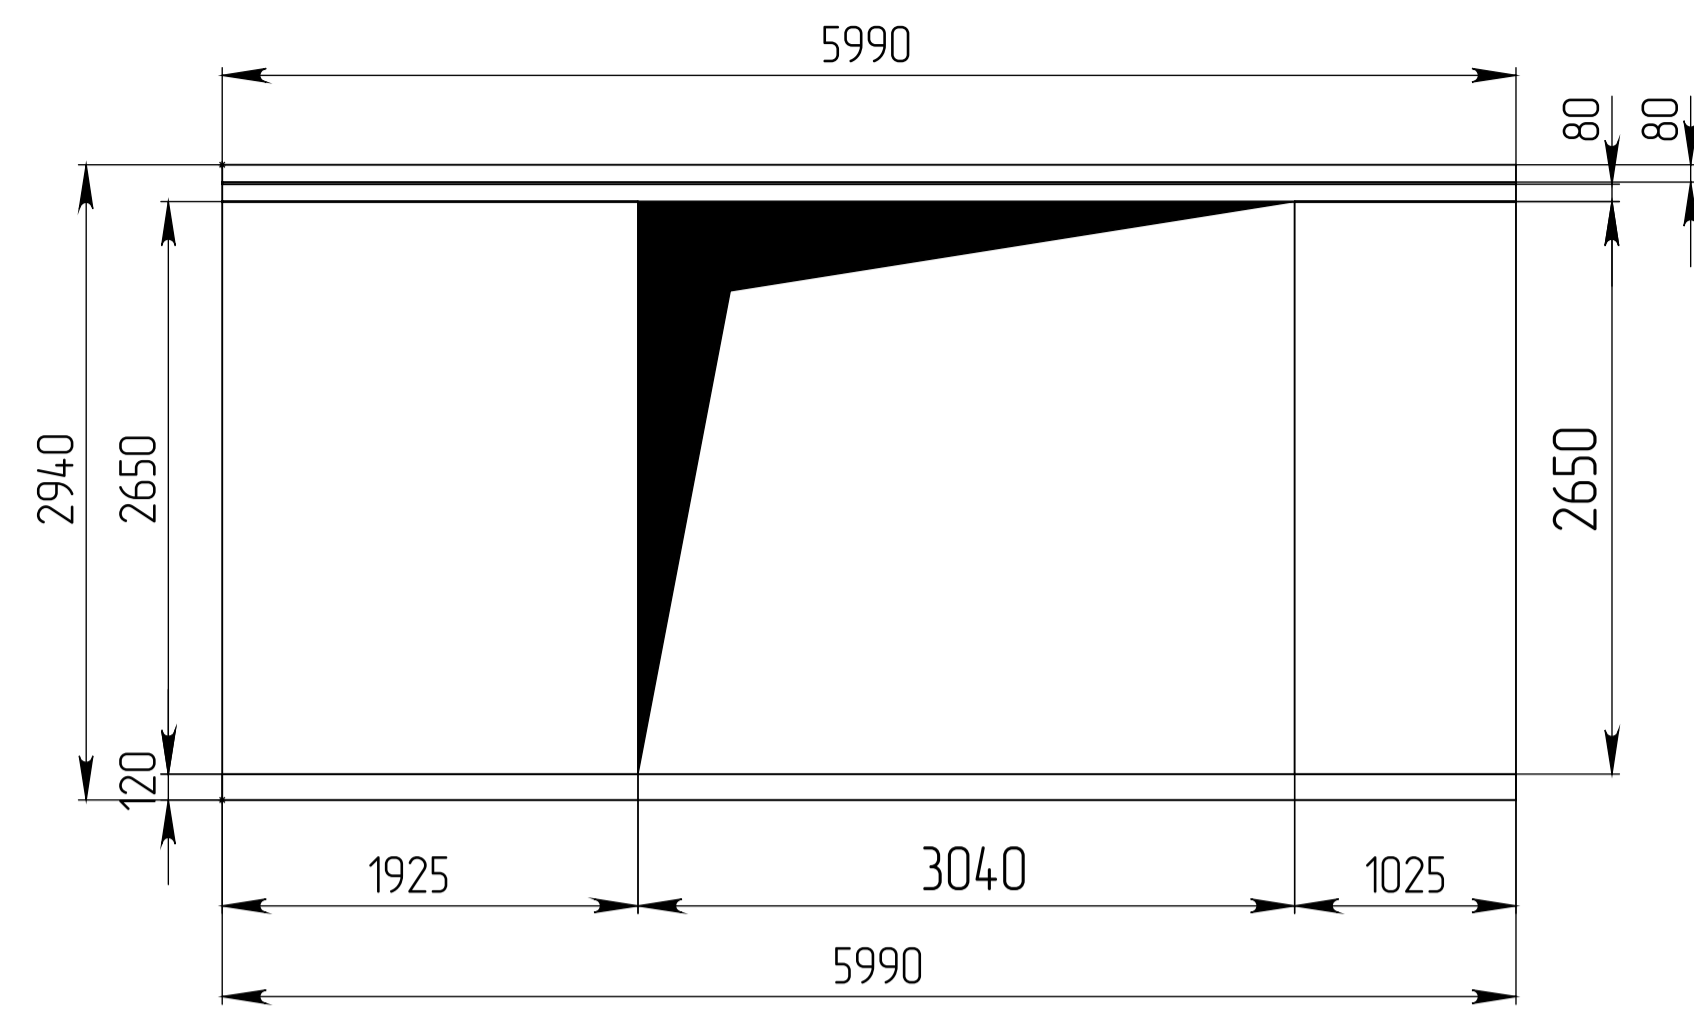


Вид Б

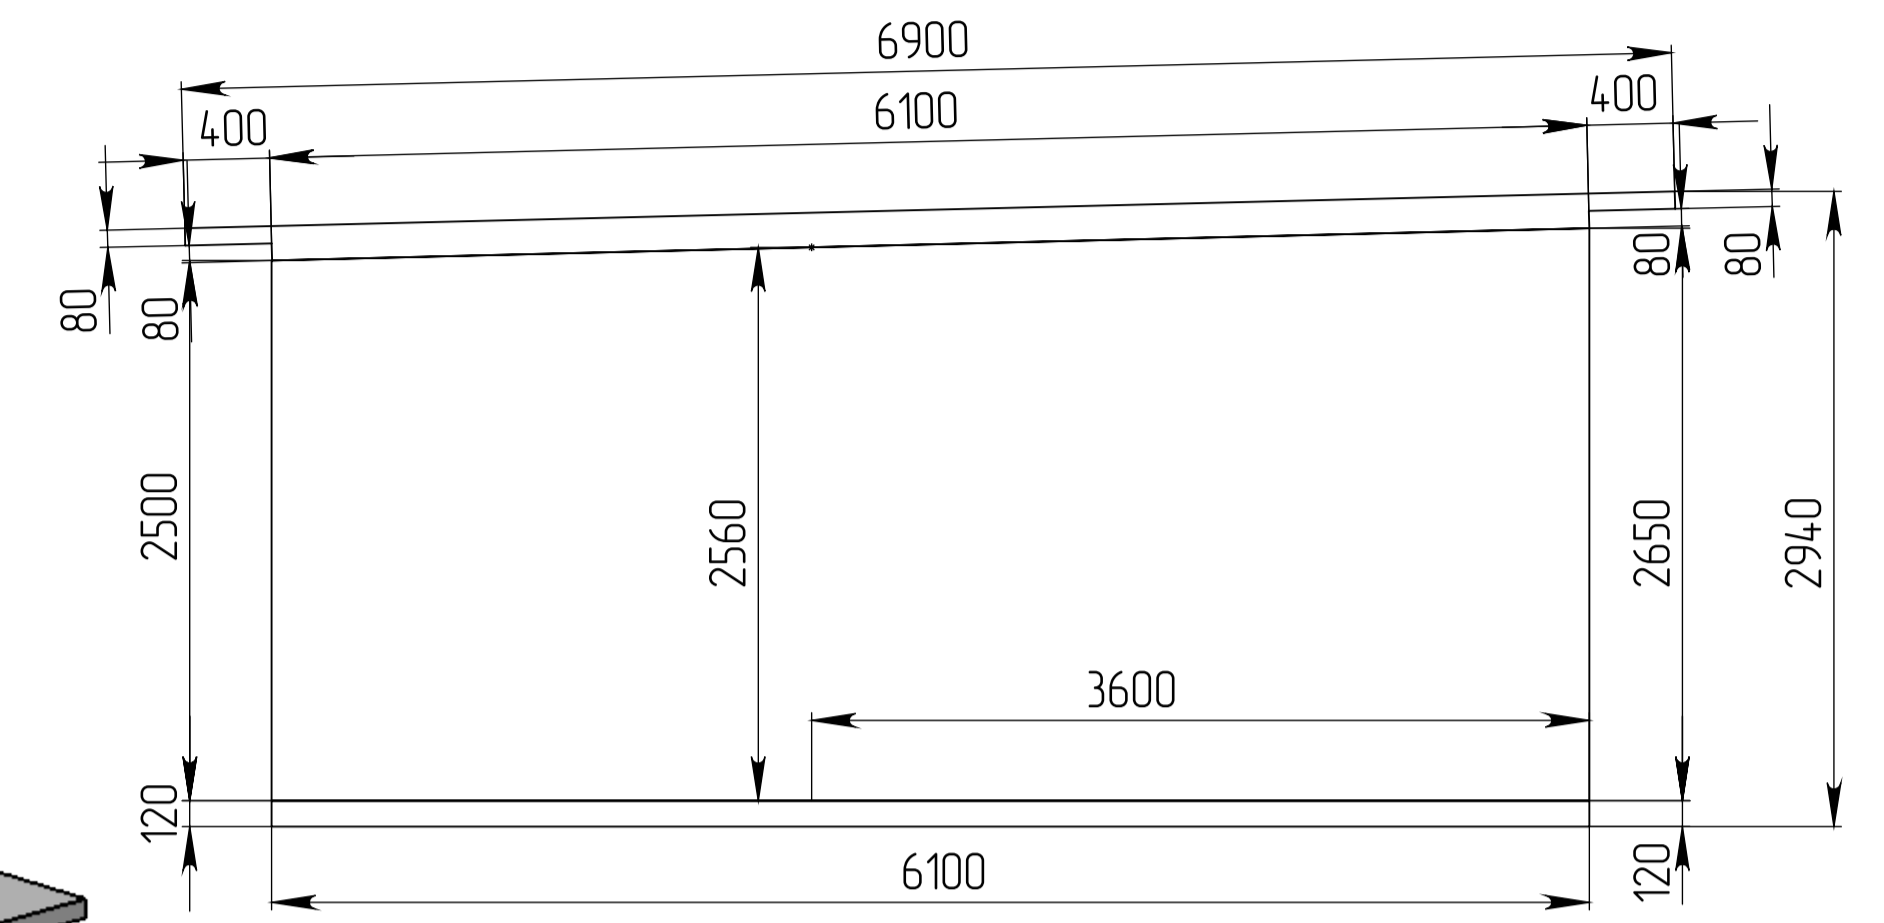


Вид Сверху

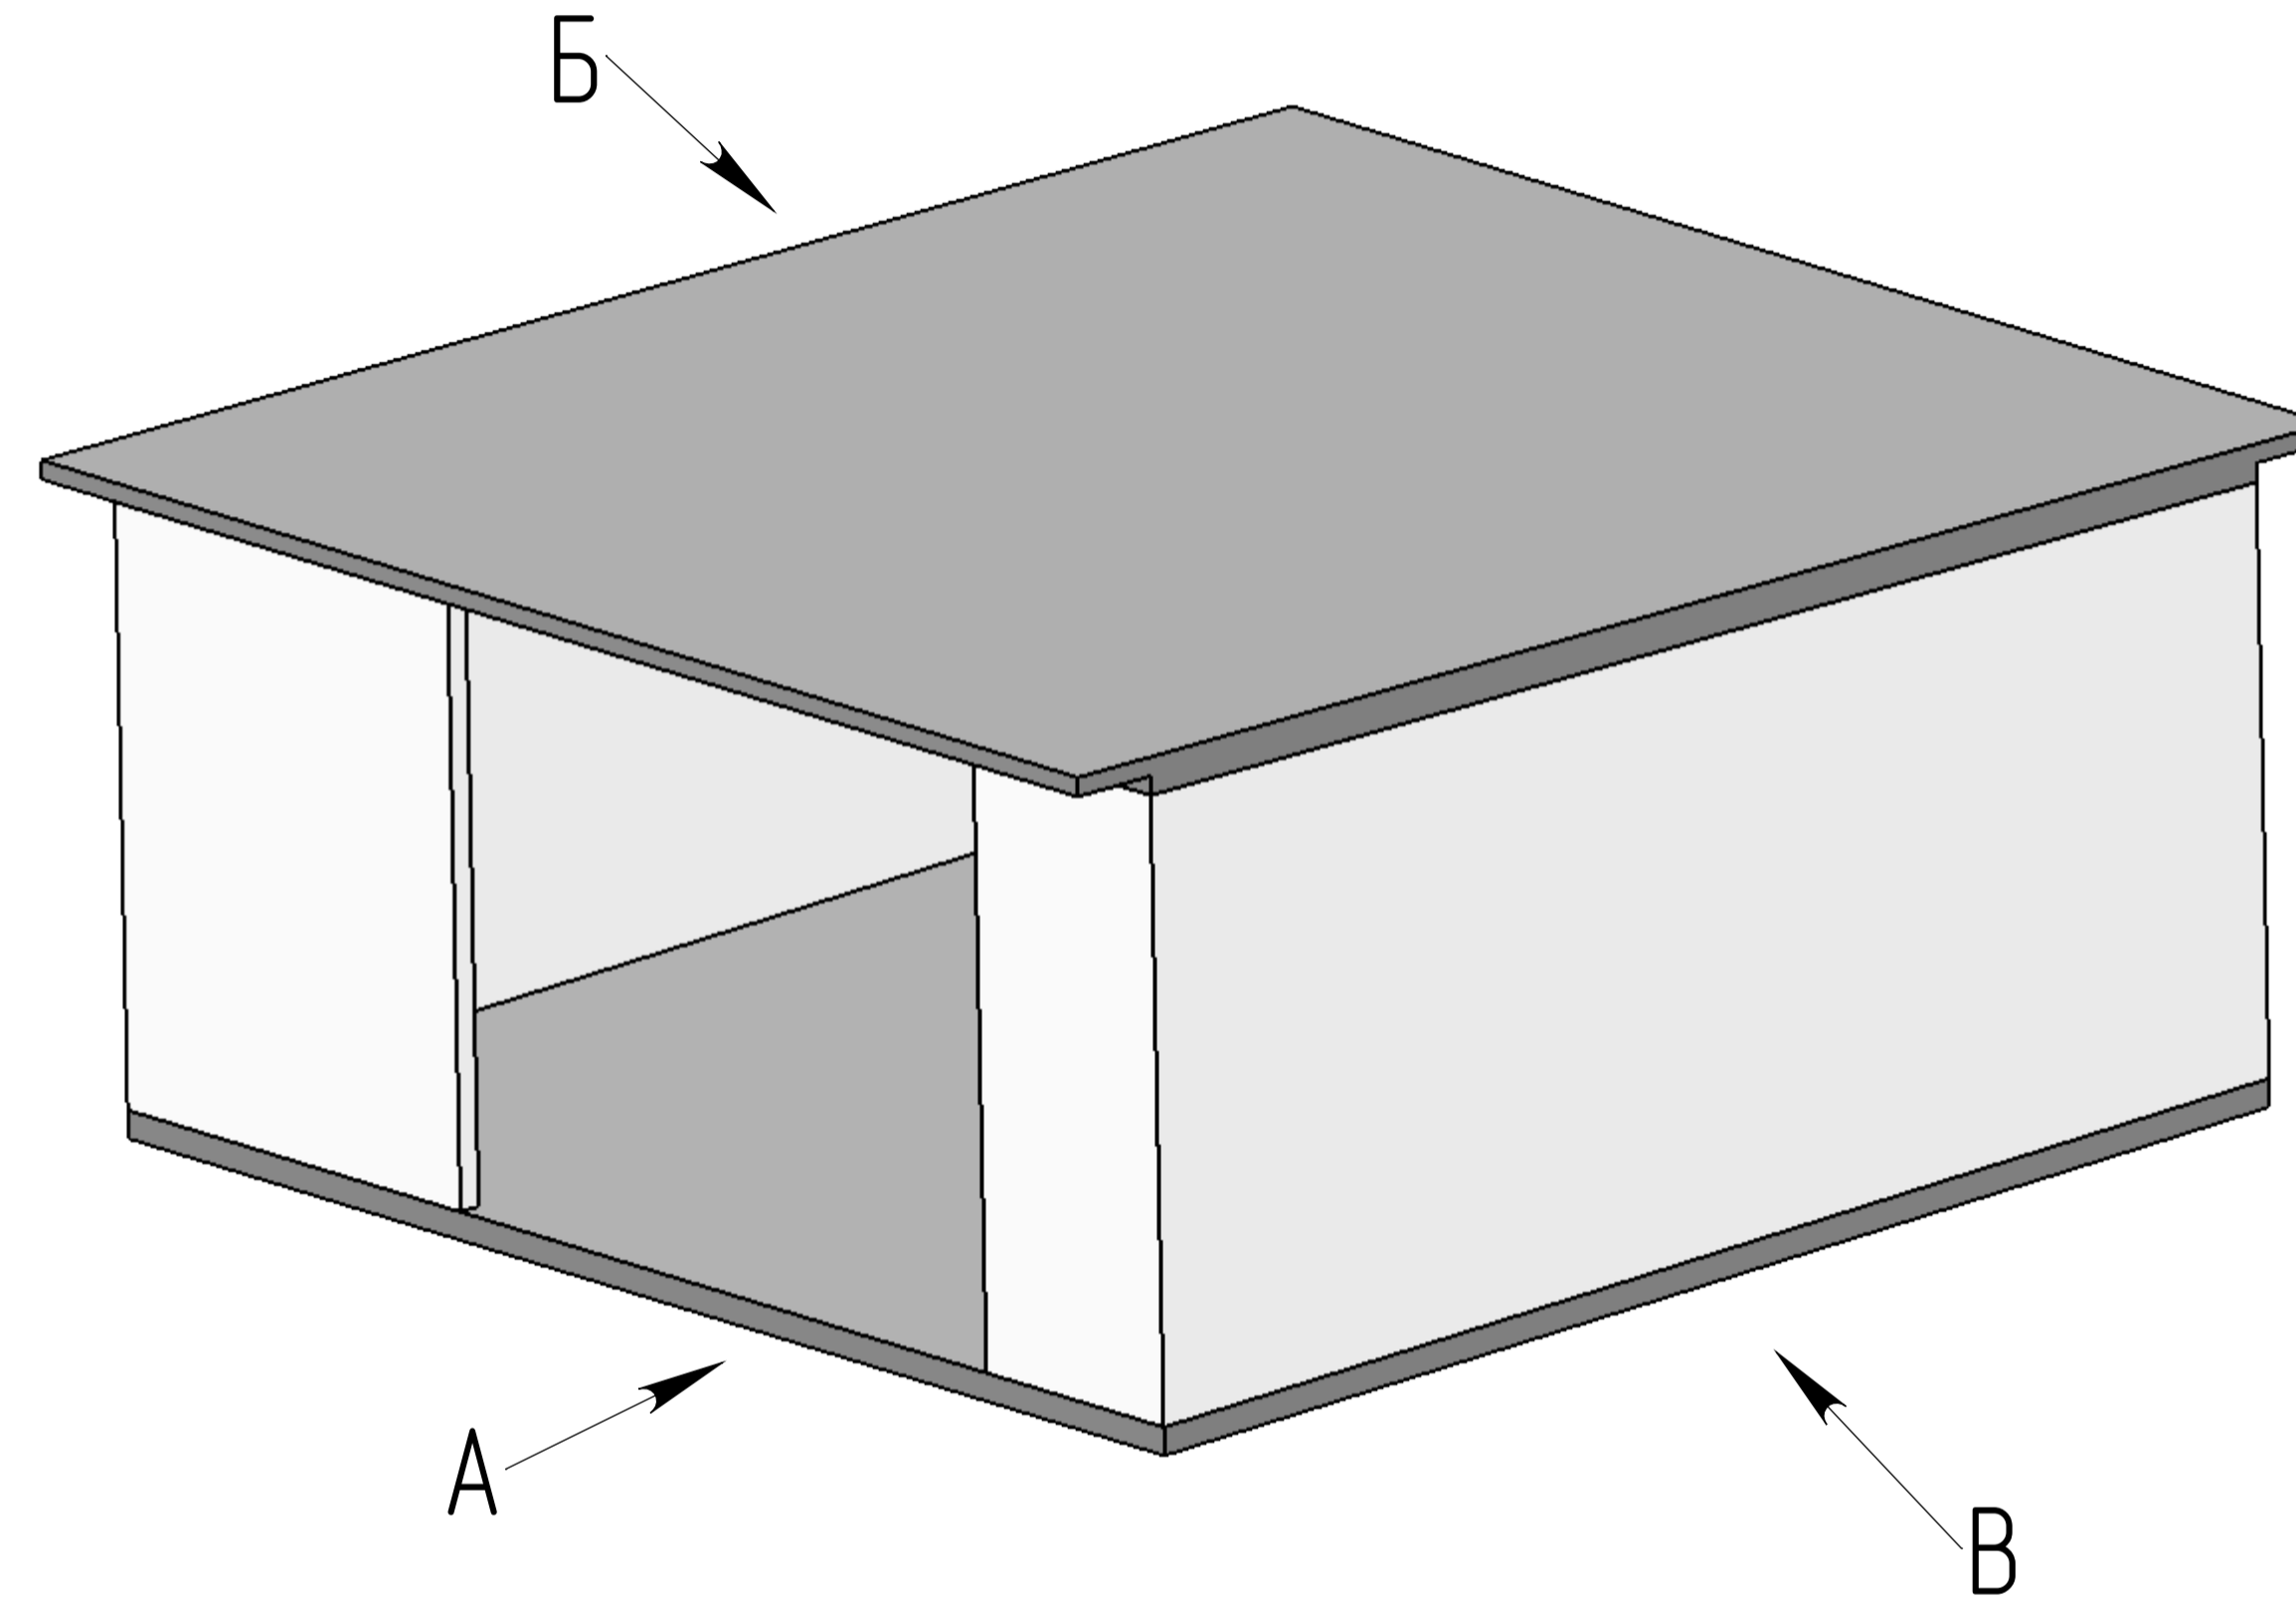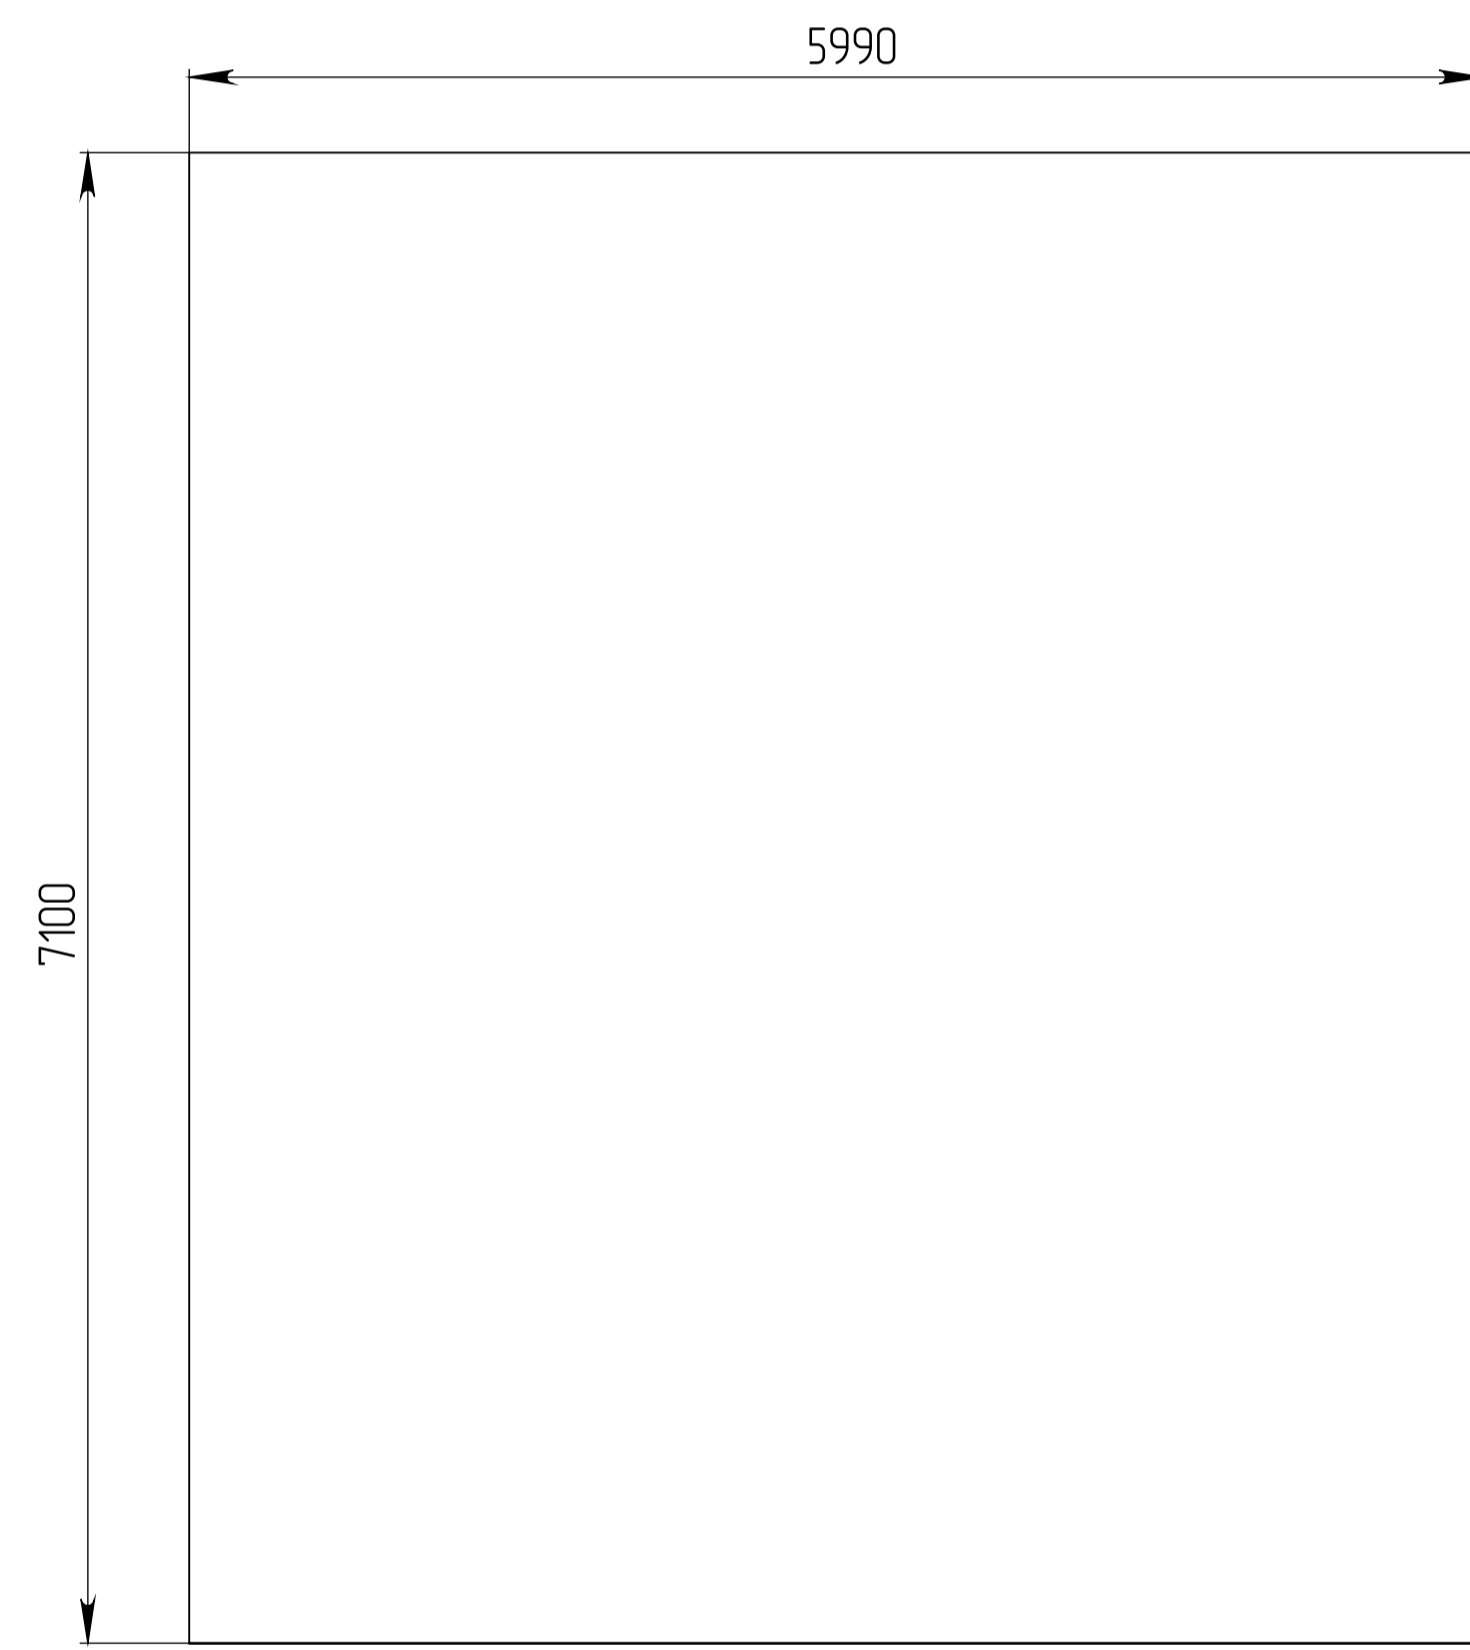

Вид В

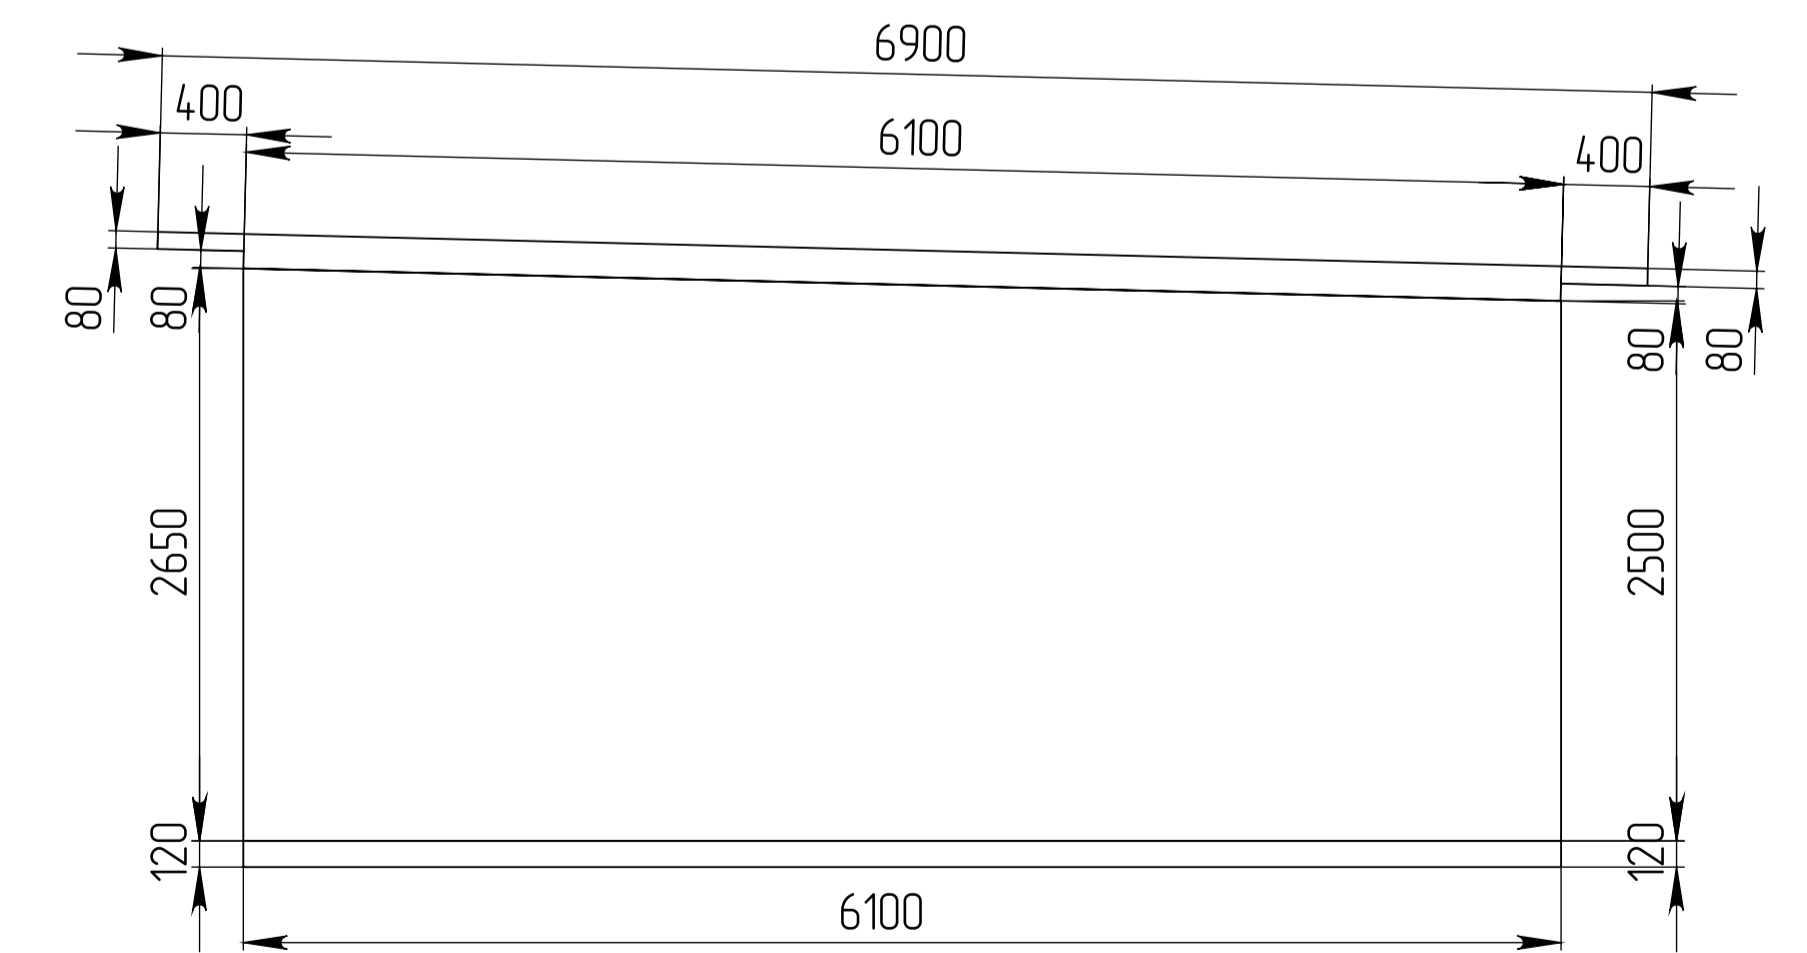

Вид Г

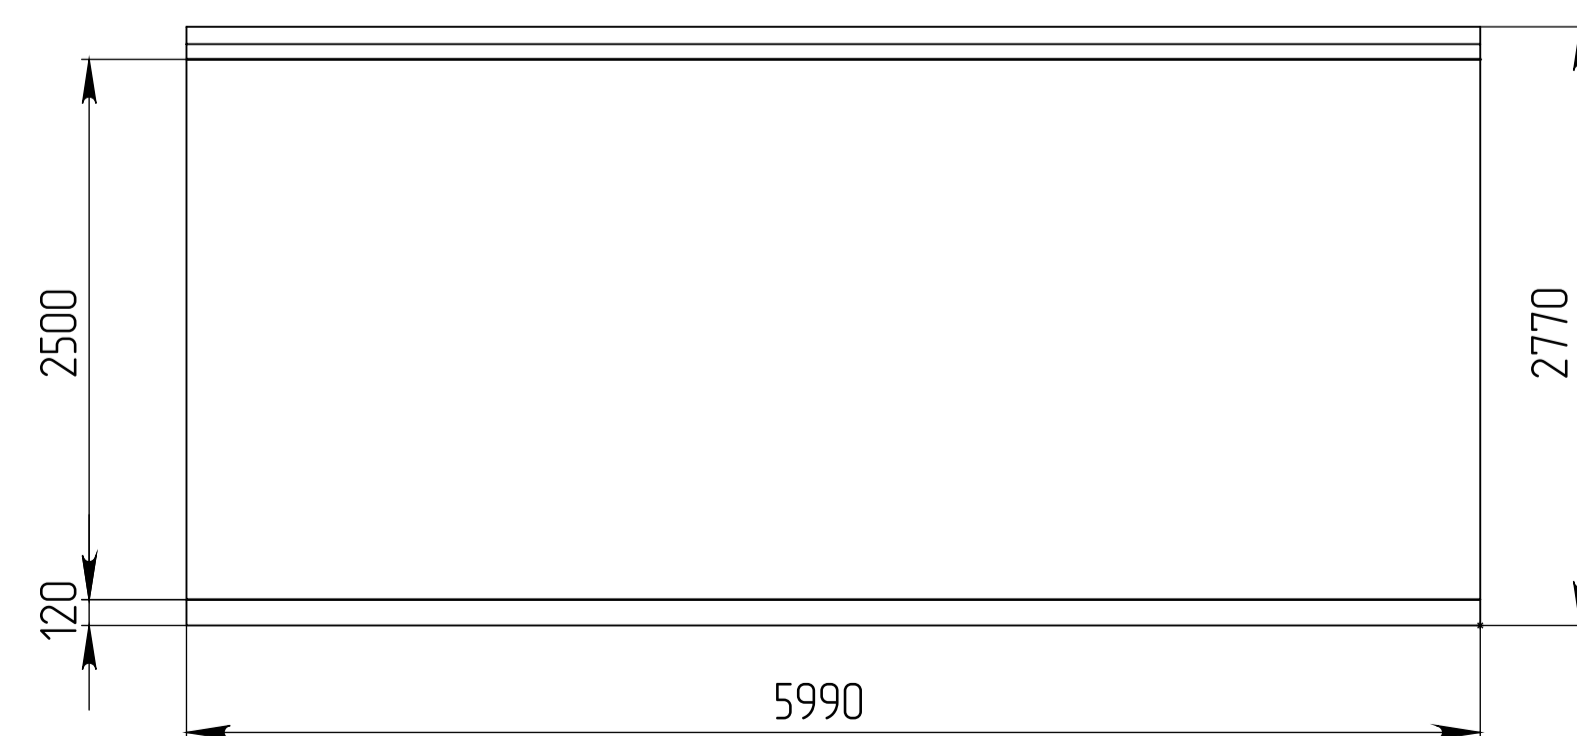

Имя, № подл. Подл. и дата. Взам. инв. №. Инв. № дубл. Подл. и дата.